


EV3諸元 (非常用)		EV5諸元	
間口	1.8m	間口	3.0m
奥行	1.5m	奥行	3.2m
高さ	2.35m	高さ	3.0m
出入口	W1m x H2.1m	出入口	W3m x H2.8m
積載荷重	1150kg	積載荷重	3000kg
速度	105m/min	速度	90m/min

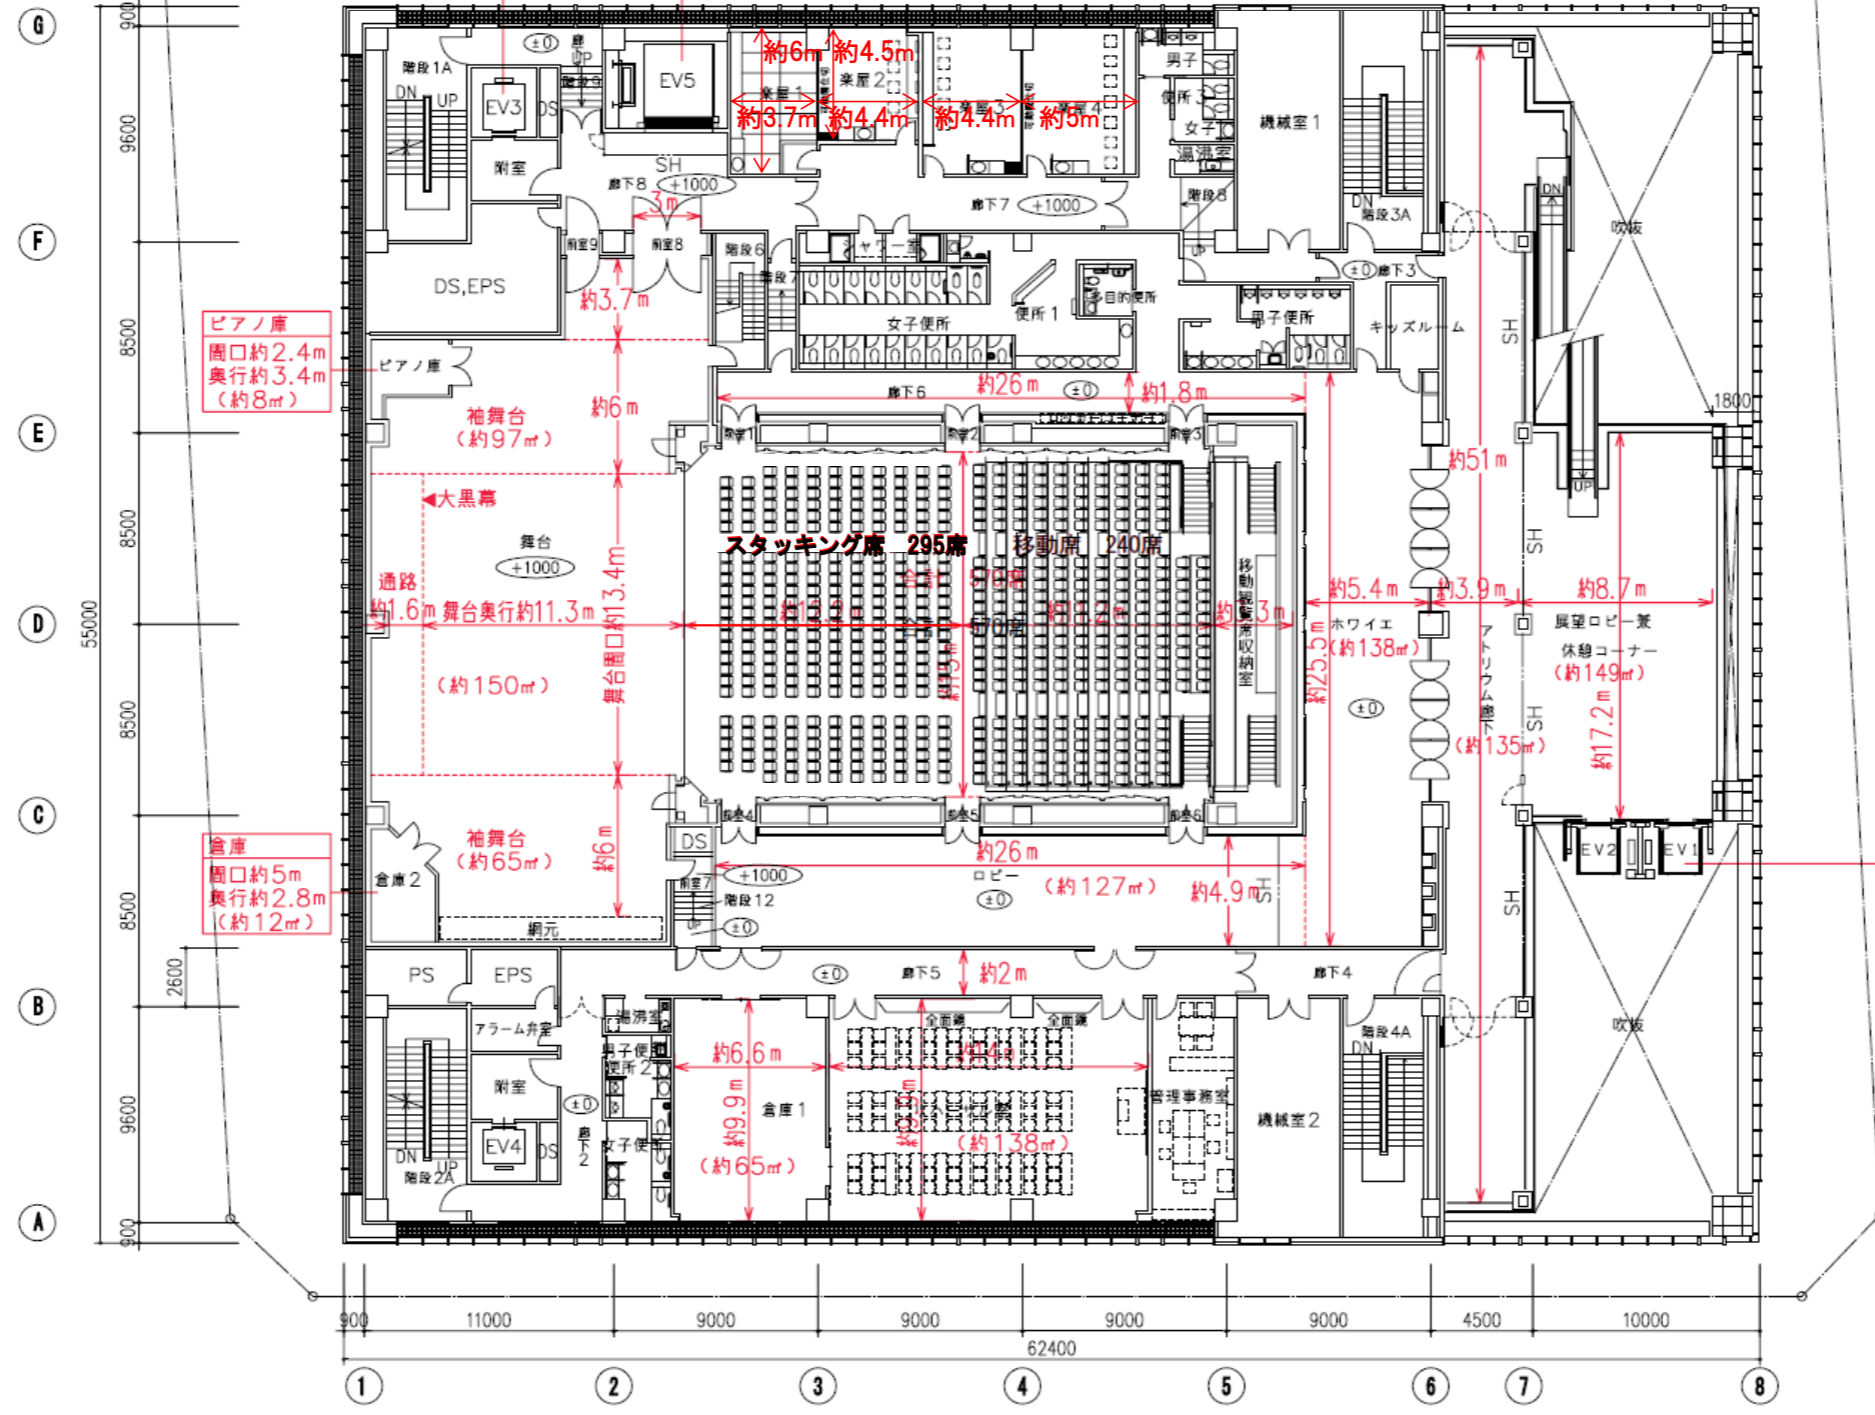

ピアノ庫
間口約2.4m
奥行約3.4m
(約8㎡)

倉庫
間口約5m
奥行約2.8m
(約12㎡)

EV1・2諸元	
間口	1.75m
奥行	2.0m
高さ	2.35m
出入口	W1.1m x H2.1m
積載荷重	1600kg
速度	90m/min

8F 多目的ホール平面図