




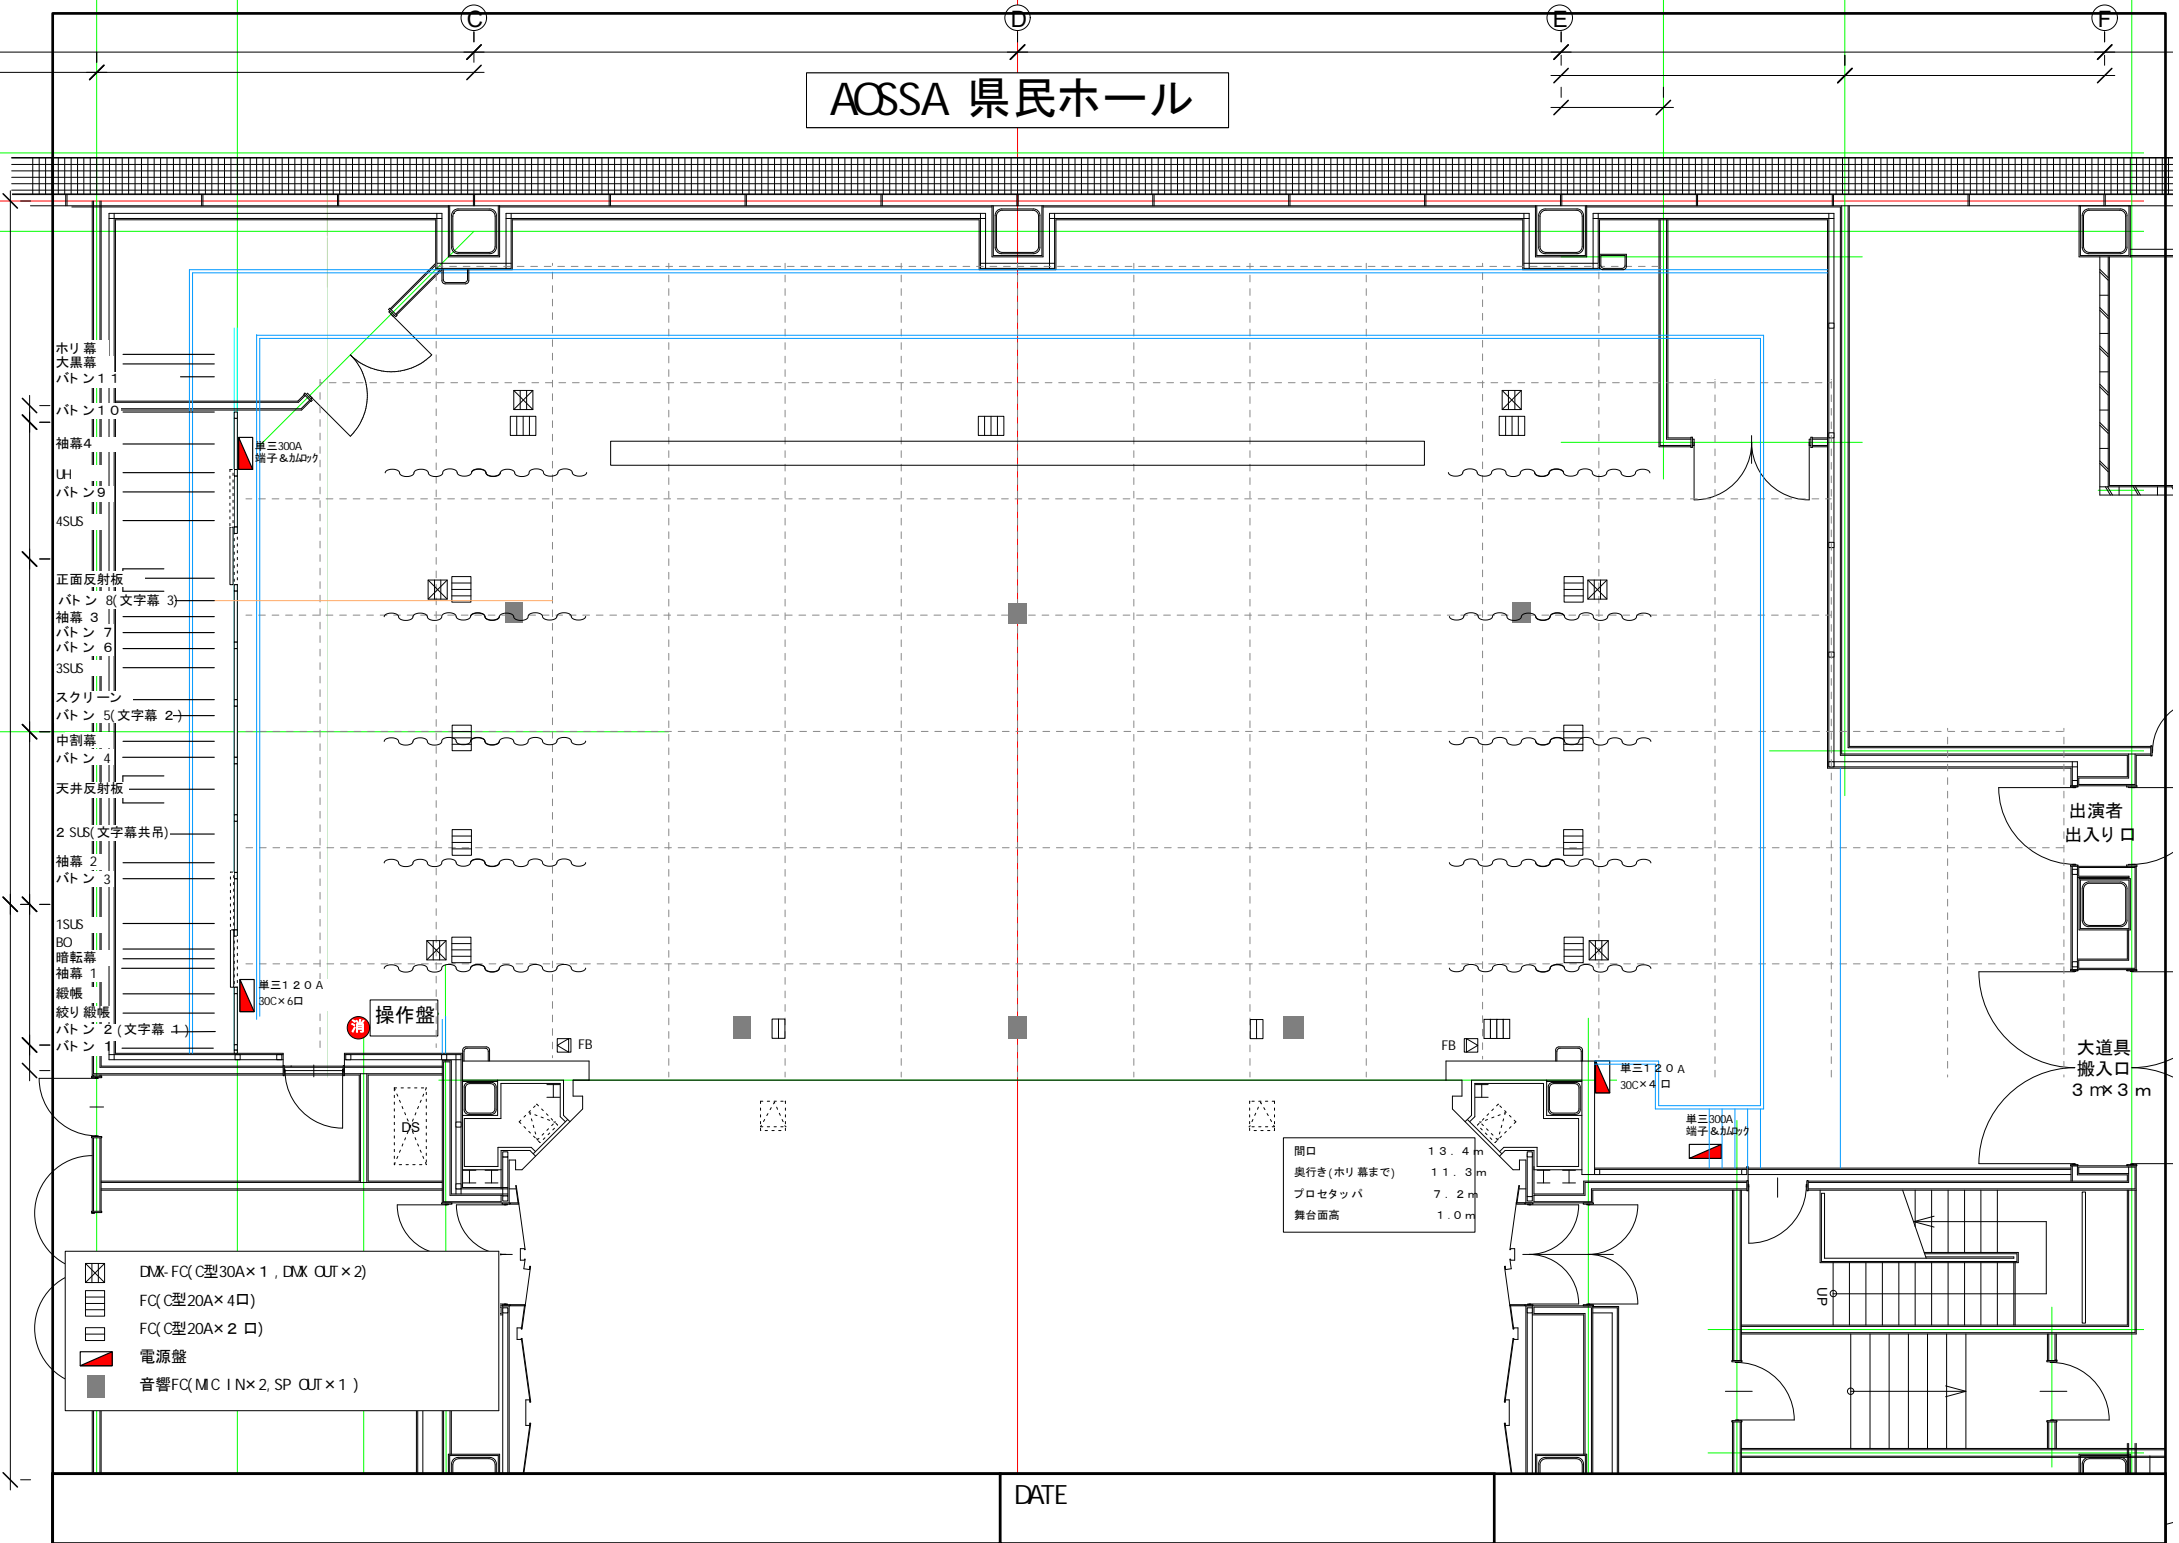


AOSSA 県民ホール



-  DMX-FQ(C型30A x 1, DMX CQT x 2)
-  FQ(C型20A x 4口)
-  FQ(C型20A x 2口)
-  電源盤
-  音響FQ(MC 1N x 2, SP CQT x 1)

間口	13.4m
奥行き(ホリ幕まで)	11.3m
プロセタッパ	7.2m
舞台面高	1.0m

DATE